

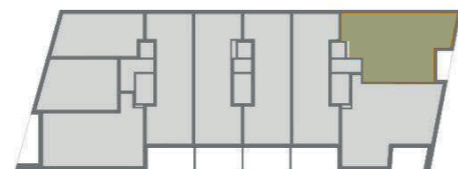


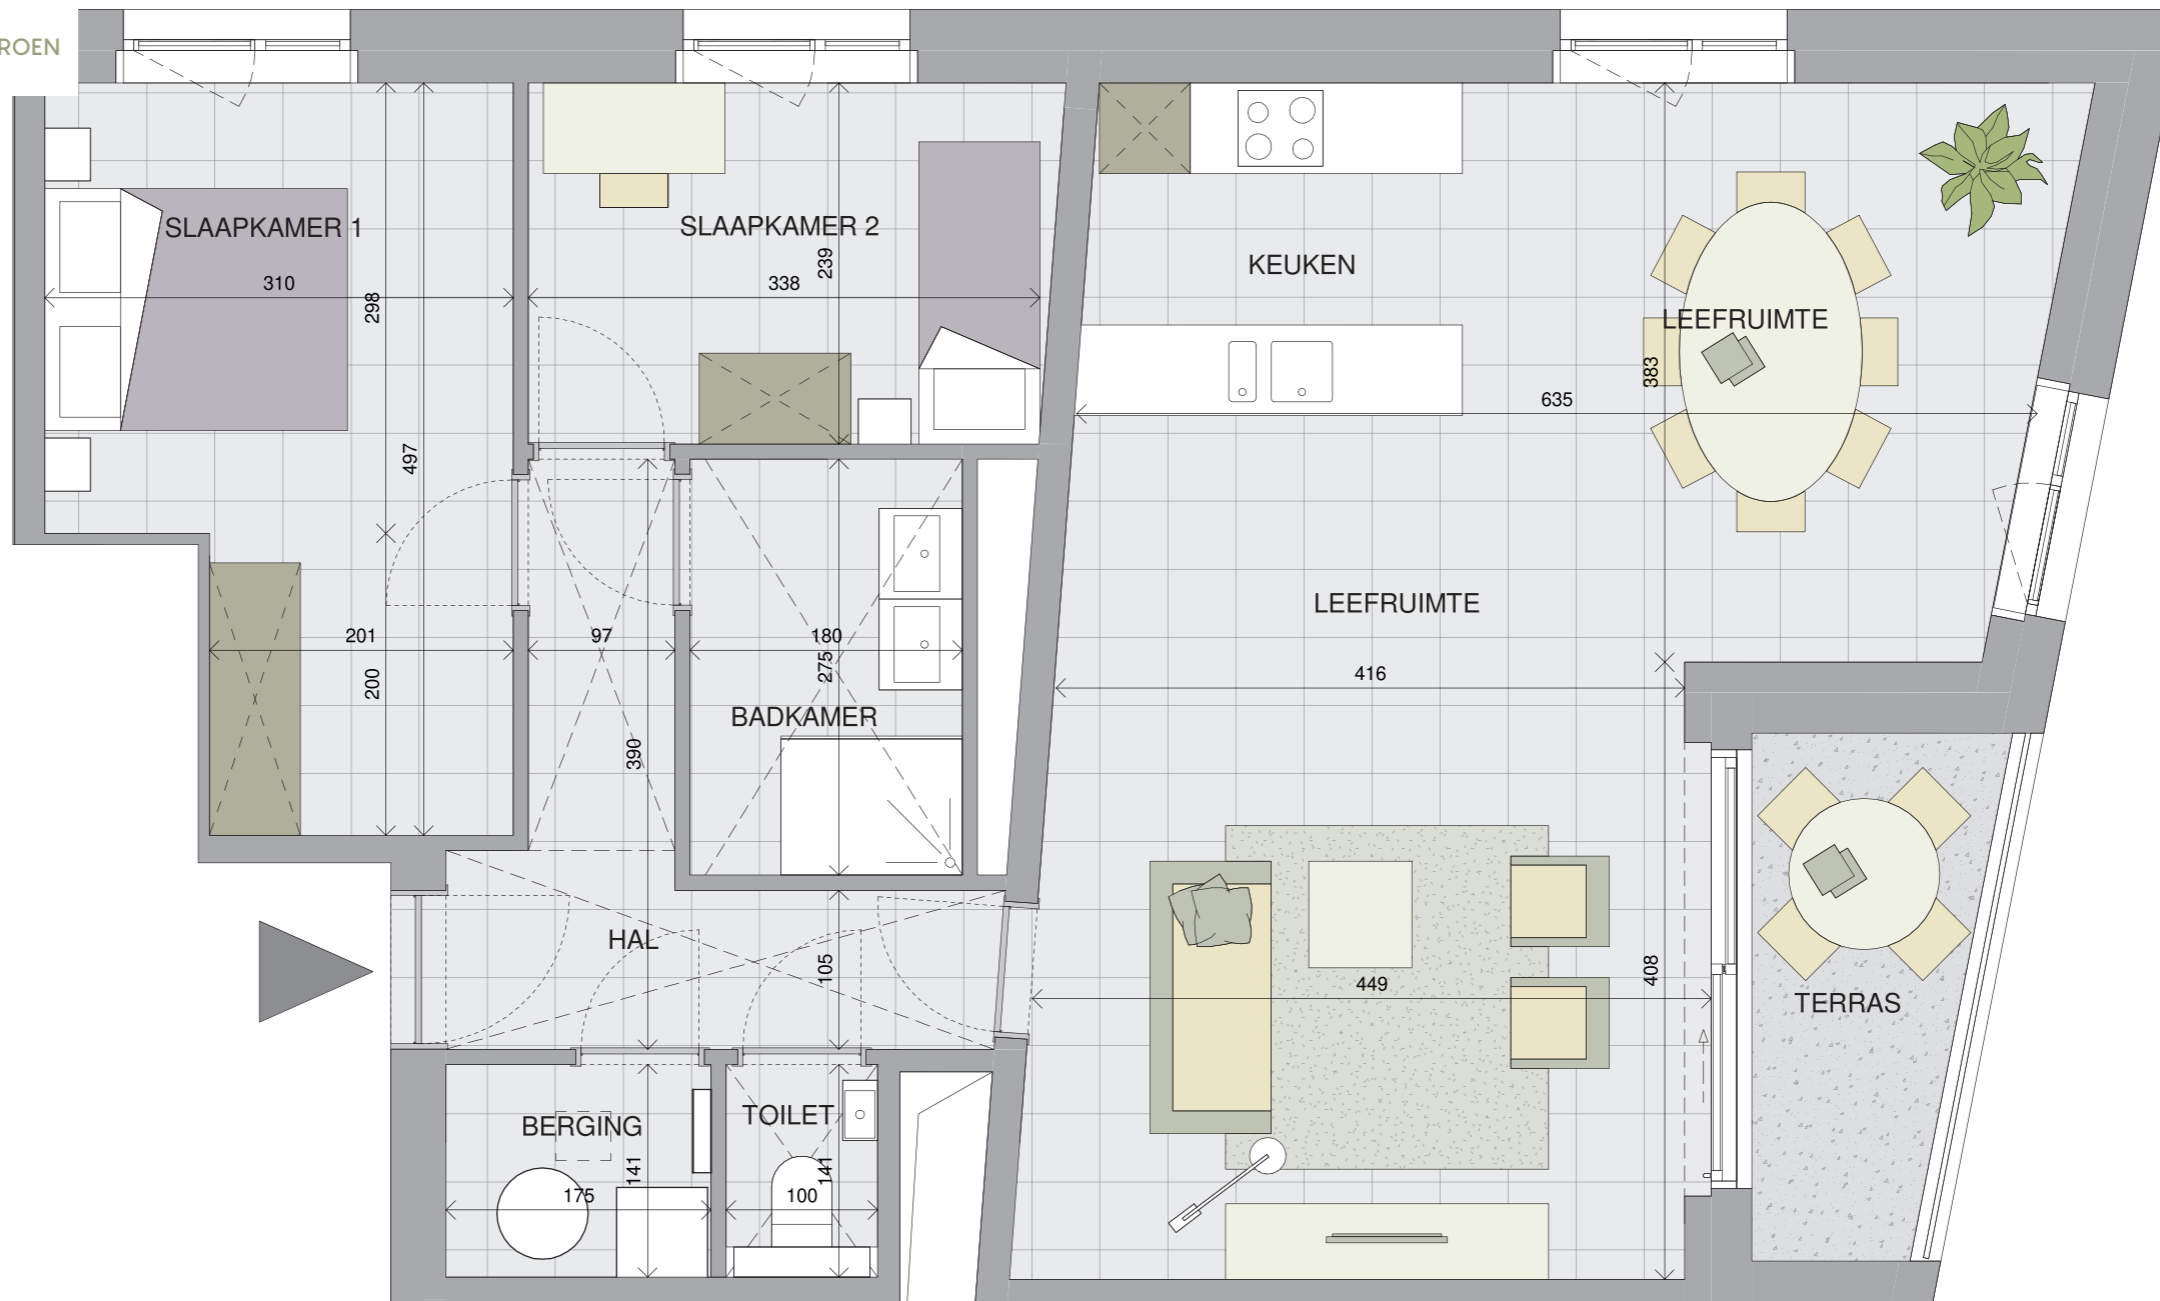

# Borgerwijk

WOON GEBORGEN, BELEEF HET GROEN

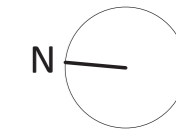

LOT 2B

## A.1.01

BRUTO VLOEROPPERVLAKTE: 99,5 m<sup>2</sup>  
 OPPERVLAKTE TERRAS: 5,5 m<sup>2</sup>

1STE VERDIEPING

*Niet-contractueel document. Maatvoering, sanitair, keuken, vloerbekleding en meubilair zijn indicatief en niet bindend. Positie en omvang van de verlaagde plafonds, CV-ketel, ventilatie-unit, zekeringenkast, schachten en nutsleidingen worden vastgelegd in functie van de definitieve studie en uitvoeringswijze ter zake.*

**CORES**  
DEVELOPMENT

**SB A**  
STÉPHANE BEEL ARCHITECTS

[INFO & VERKOOP]

CORES DEVELOPMENT  
03 820 82 82  
info@coresdevelopment.be  
www.coresdevelopment.be

Steeds telefonisch bereikbaar  
van ma tot za van 9u tot 21u.